

Min. A. (Nuovo Contratto Edilizia 1/1948)

 **MINISTERO DELLE FINANZE**
DIREZIONE GENERALE DEL CATASTO E DEI SERVIZI TECNICI ENERGIALI

NUOVO CATASTO EDILIZIO URBANO



(LE DECRETI-LEGGI 11 APRILE 1948, N. 481)

Planimetria dell'immobile situata nel Comune di SCANDIANO Via CHIOZZINO

Ditte COTRONE DI SCANDIANO

Allegata alla dichiarazione presentata all'Ufficio Tecnico Enerziale di REGGIO EMILIA

Lire 350

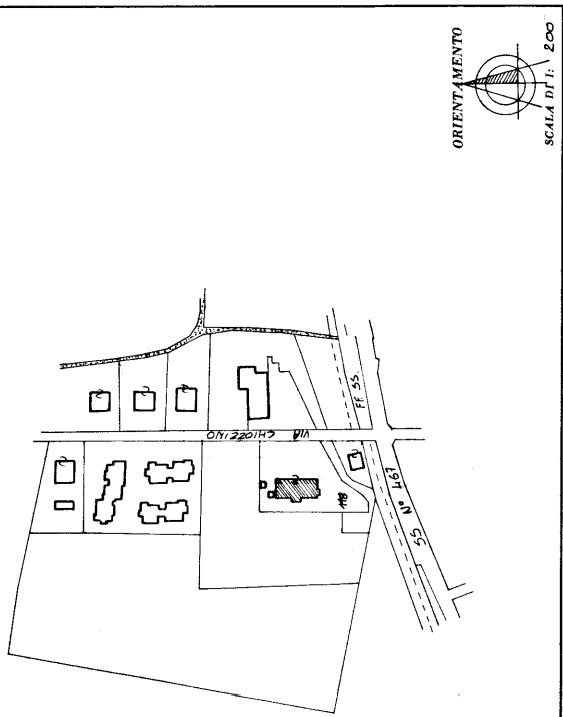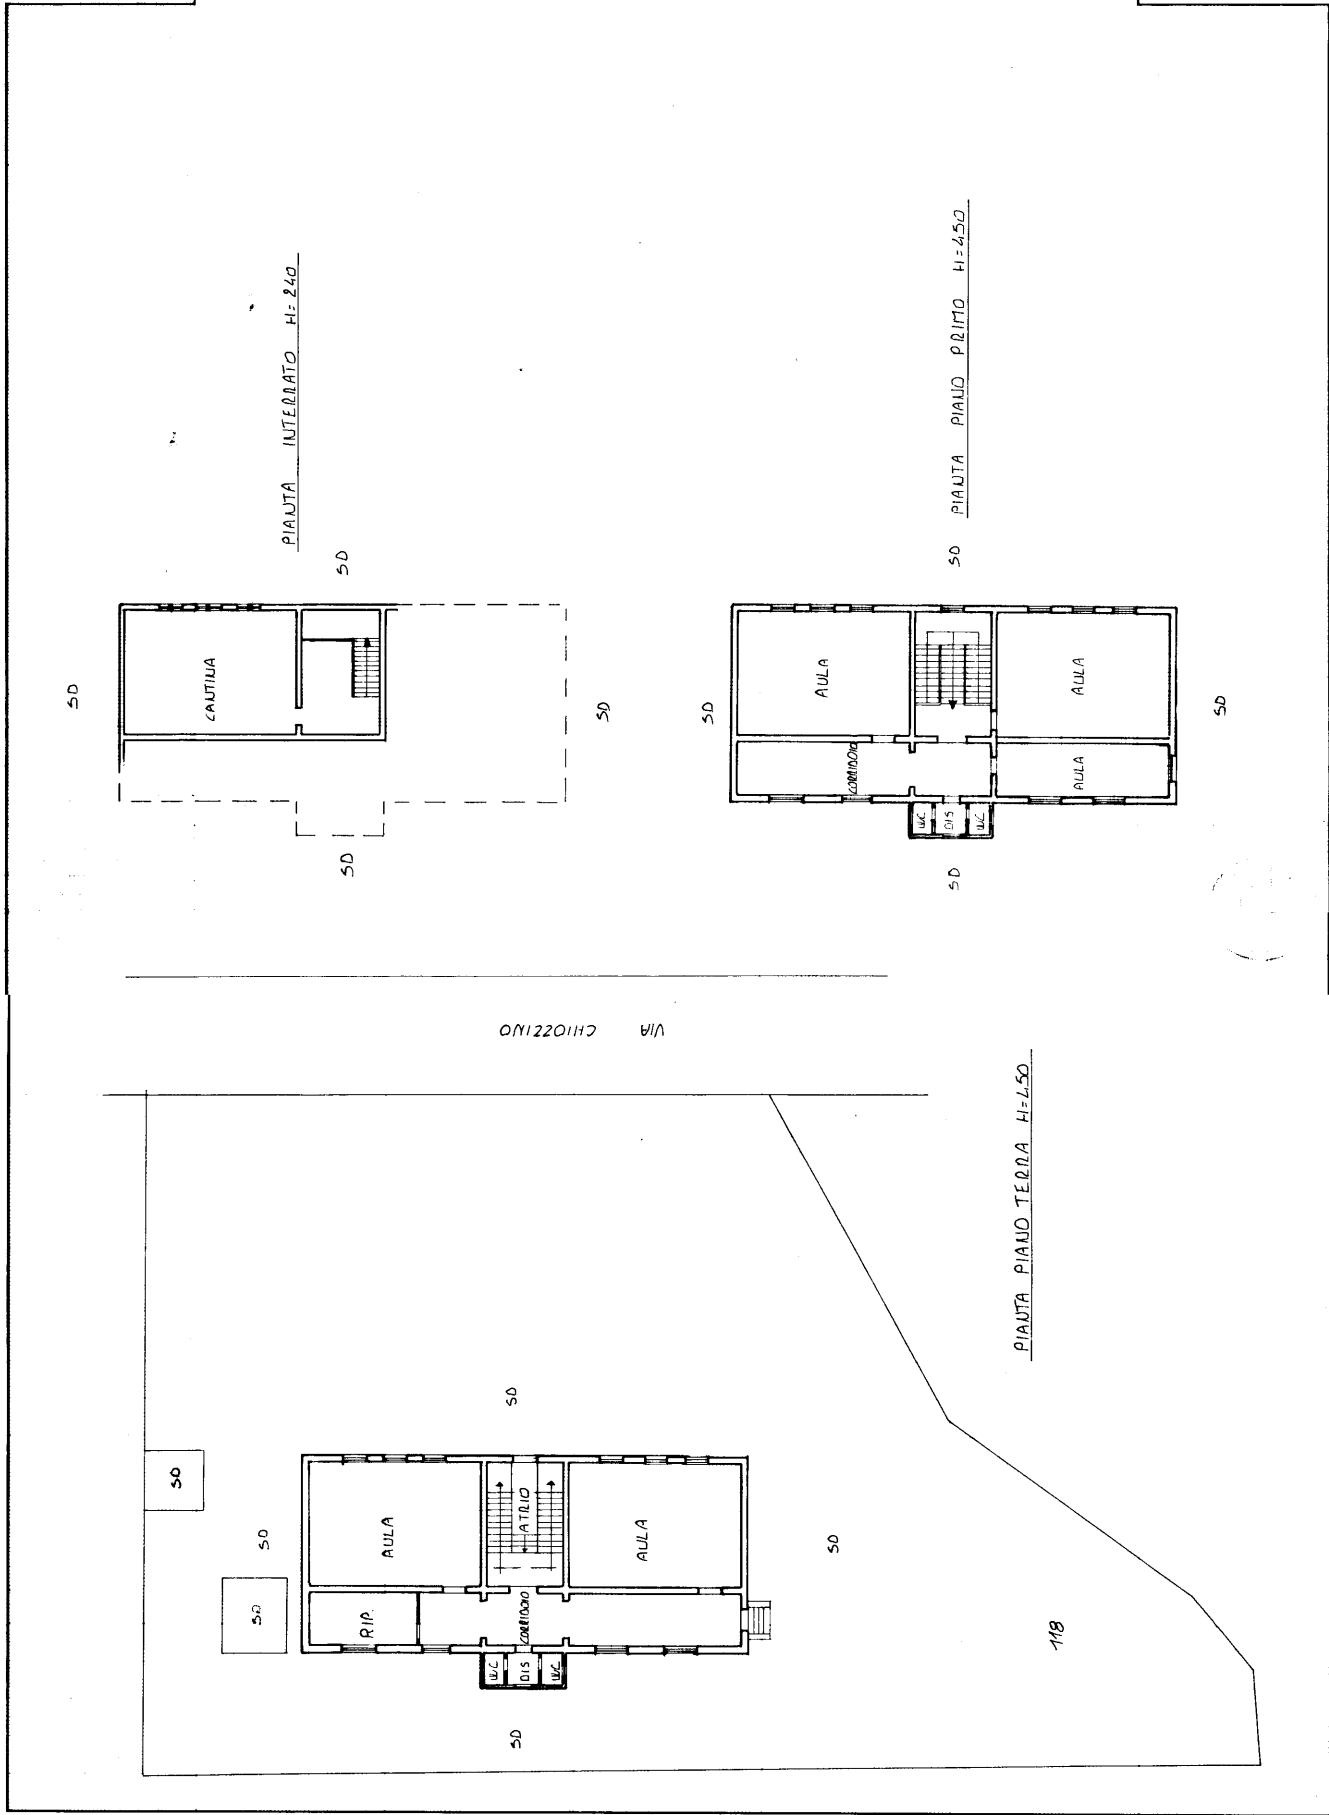

SPAZIO RISERVATO PER LE ANNOTAZIONI D'UFFICIO	
DATA	7.20
PROT. N°	1.118